


- Legenda :
- granica działki (obszar oddziaływania obiektu)
 - budunek objeoty opracowaniem
 - wejście do budynku

Mapa zasadnicza
Skala 1:500

Województwo: dolnośląskie
Powiat: jaworski
Jednostka ewidencyjna: PASZOWICE
Obręb: PASZOWICE

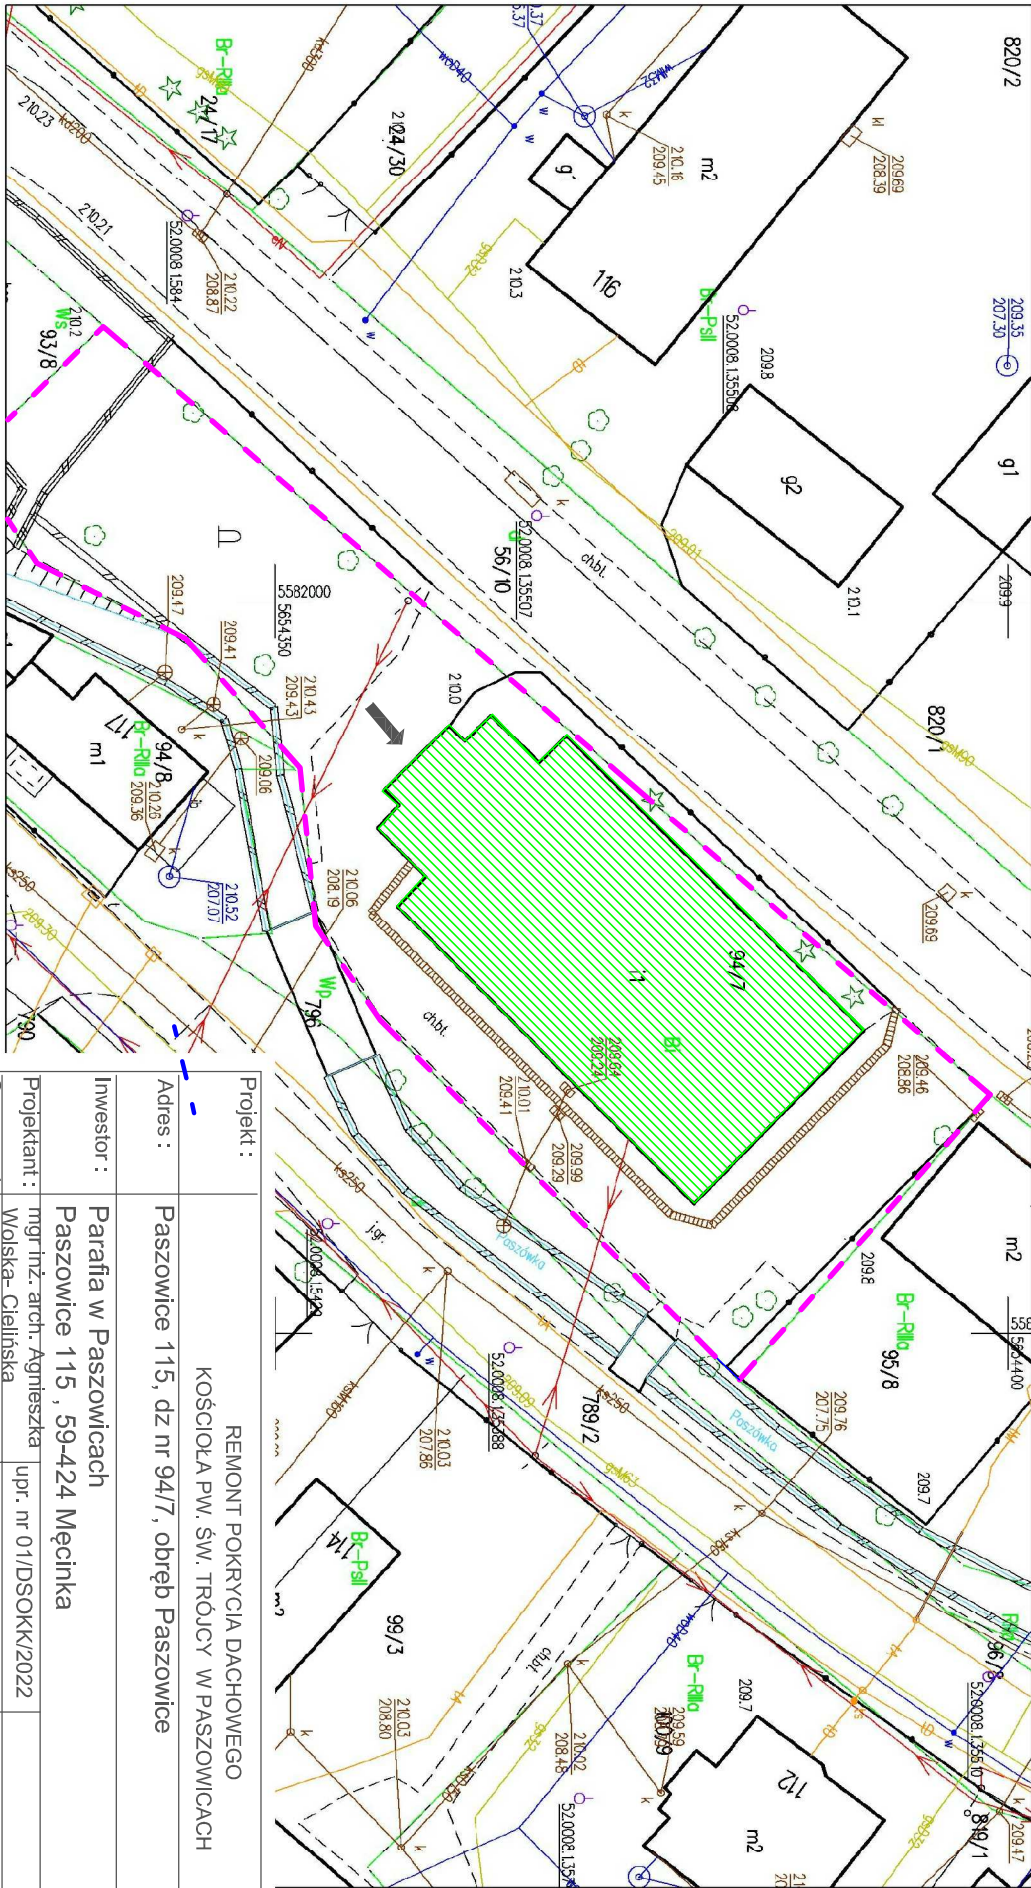

ID weryfikacji: 45281-948288ad (na stronie: <https://jawor.geoportal2.pl/map/osrodek/weryfikacja.php>)
Dokument wygenerowany automatycznie dnia: 16.05.2024 r. Uniosek: PODGK.6642.431.2024
Niniejsza mapa nie może służyć do celów projektowych.

Projekt :	REMONT POKRYCIA DACHOWEGO KOŚCIOŁA PW. ŚW. TRÓJCY W PASZOWICACH			
Adres :	Paszowice 115, dz nr 94/7, obręb Paszowice			
Investor :	Parafia w Paszowicach Paszowice 115 , 59-424 Męcinka			
Projektant :	mgr inż. arch. Agnieszka Wołoska-Cielinska	upr. nr 01/DSOKK/2022		
Opracował :	Tomasz Cichonński			
Tytuł rysunku :	PLAN SYTUACYJNY			
Branża :	Data :	Stadium :	Skala/Arkusz :	Nr rysunku :
ARCHITEKTURA	21.06.2024	PZT	1:500/A4	PS-01