


STAN ISTNIEJĄCY

1	DACHÓWKA	CERAMICZNA KARPIÓWKA W KOLORZE SZARYM / CEGLASTYM
2	GĄSIORY	CERAMICZNE W KOLORZE SZARYM
3	OBRÓBK BLACHARSKIE	Z BLACHY OCYNKOWANEJ
4	RYNNY	
5	RURY SPUSTOWE	
6	INSTALACJA ODGROMOWA	WYMIANA NA NOWĄ - WG CZĘŚCI OPISOWEJ

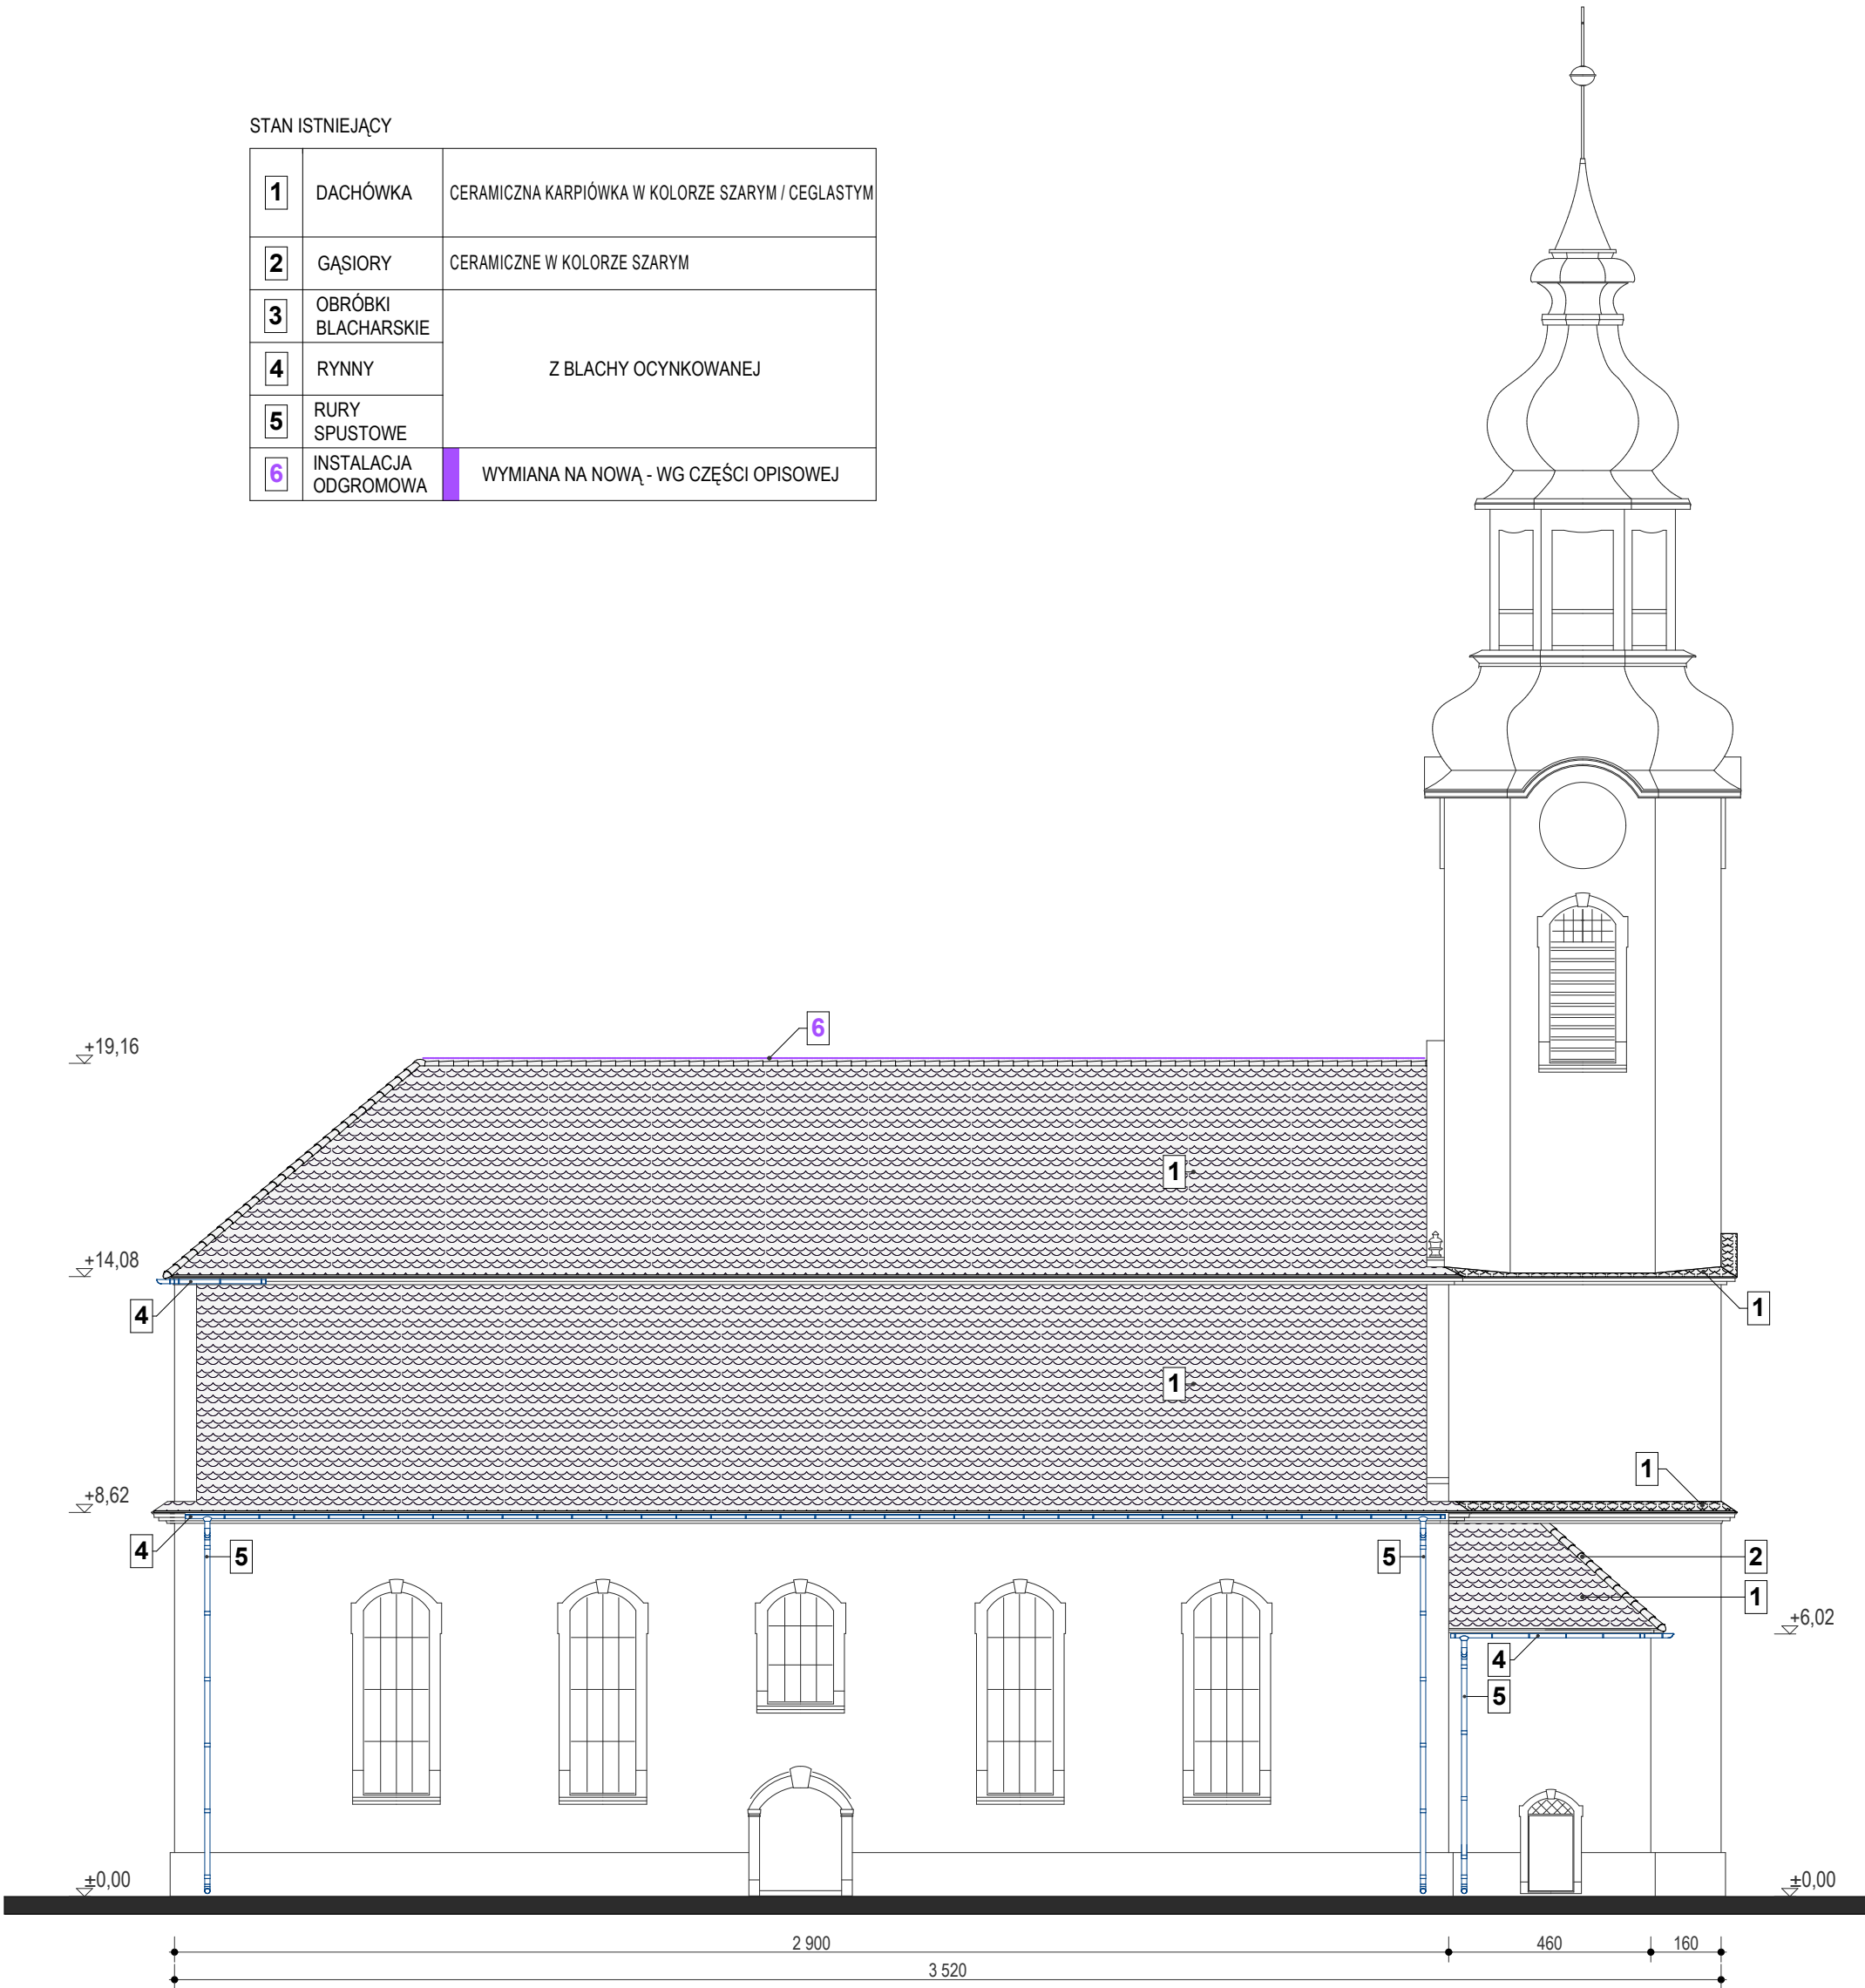

Temat: REMONT POKRYCIA DACHOWEGO KOŚCIOŁA PW. ŚW. TRÓJCY W PASZOWICACH		
Obiekt: BUDYNEK SAKRALNY		
Adres: Paszowice nr 115, 59 - 411Paszowice działka nr 94/7, obręb Paszowice		
Inwestor: PARAFIA RZYMSKOKATOLICKA PW. ŚWIĘTEJ TRÓJCY Paszowice nr 115, 59 - 411Paszowice		
Projektant: mgr. inż. arch Agnieszka Wolska - Cielnińska upr. nr 01/DSOKK/2022		Podpis
Opracował: mgr inż. Tomasz Cichoński		Podpis
Tytuł rysunku: INWENTARYZACJA ELEWACJA PÓŁNOCNO - ZACHODNIA		
Stadium: PB-IB	Branża: BUDOWLANA	Nr rysunku: <b>I-02</b>
Data: 21.06.2024	Skala: 1:150    Arkusz: A3	