



MIEJSCOWY PLAN ZAGOSPODAROWANIA PRZESTRZENNEGO DLA OBSZARU POŁOŻONEGO W OBRĘBIE PASZOWICE - MPZP PASZOWICE II - projekt


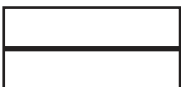
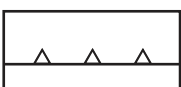
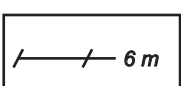


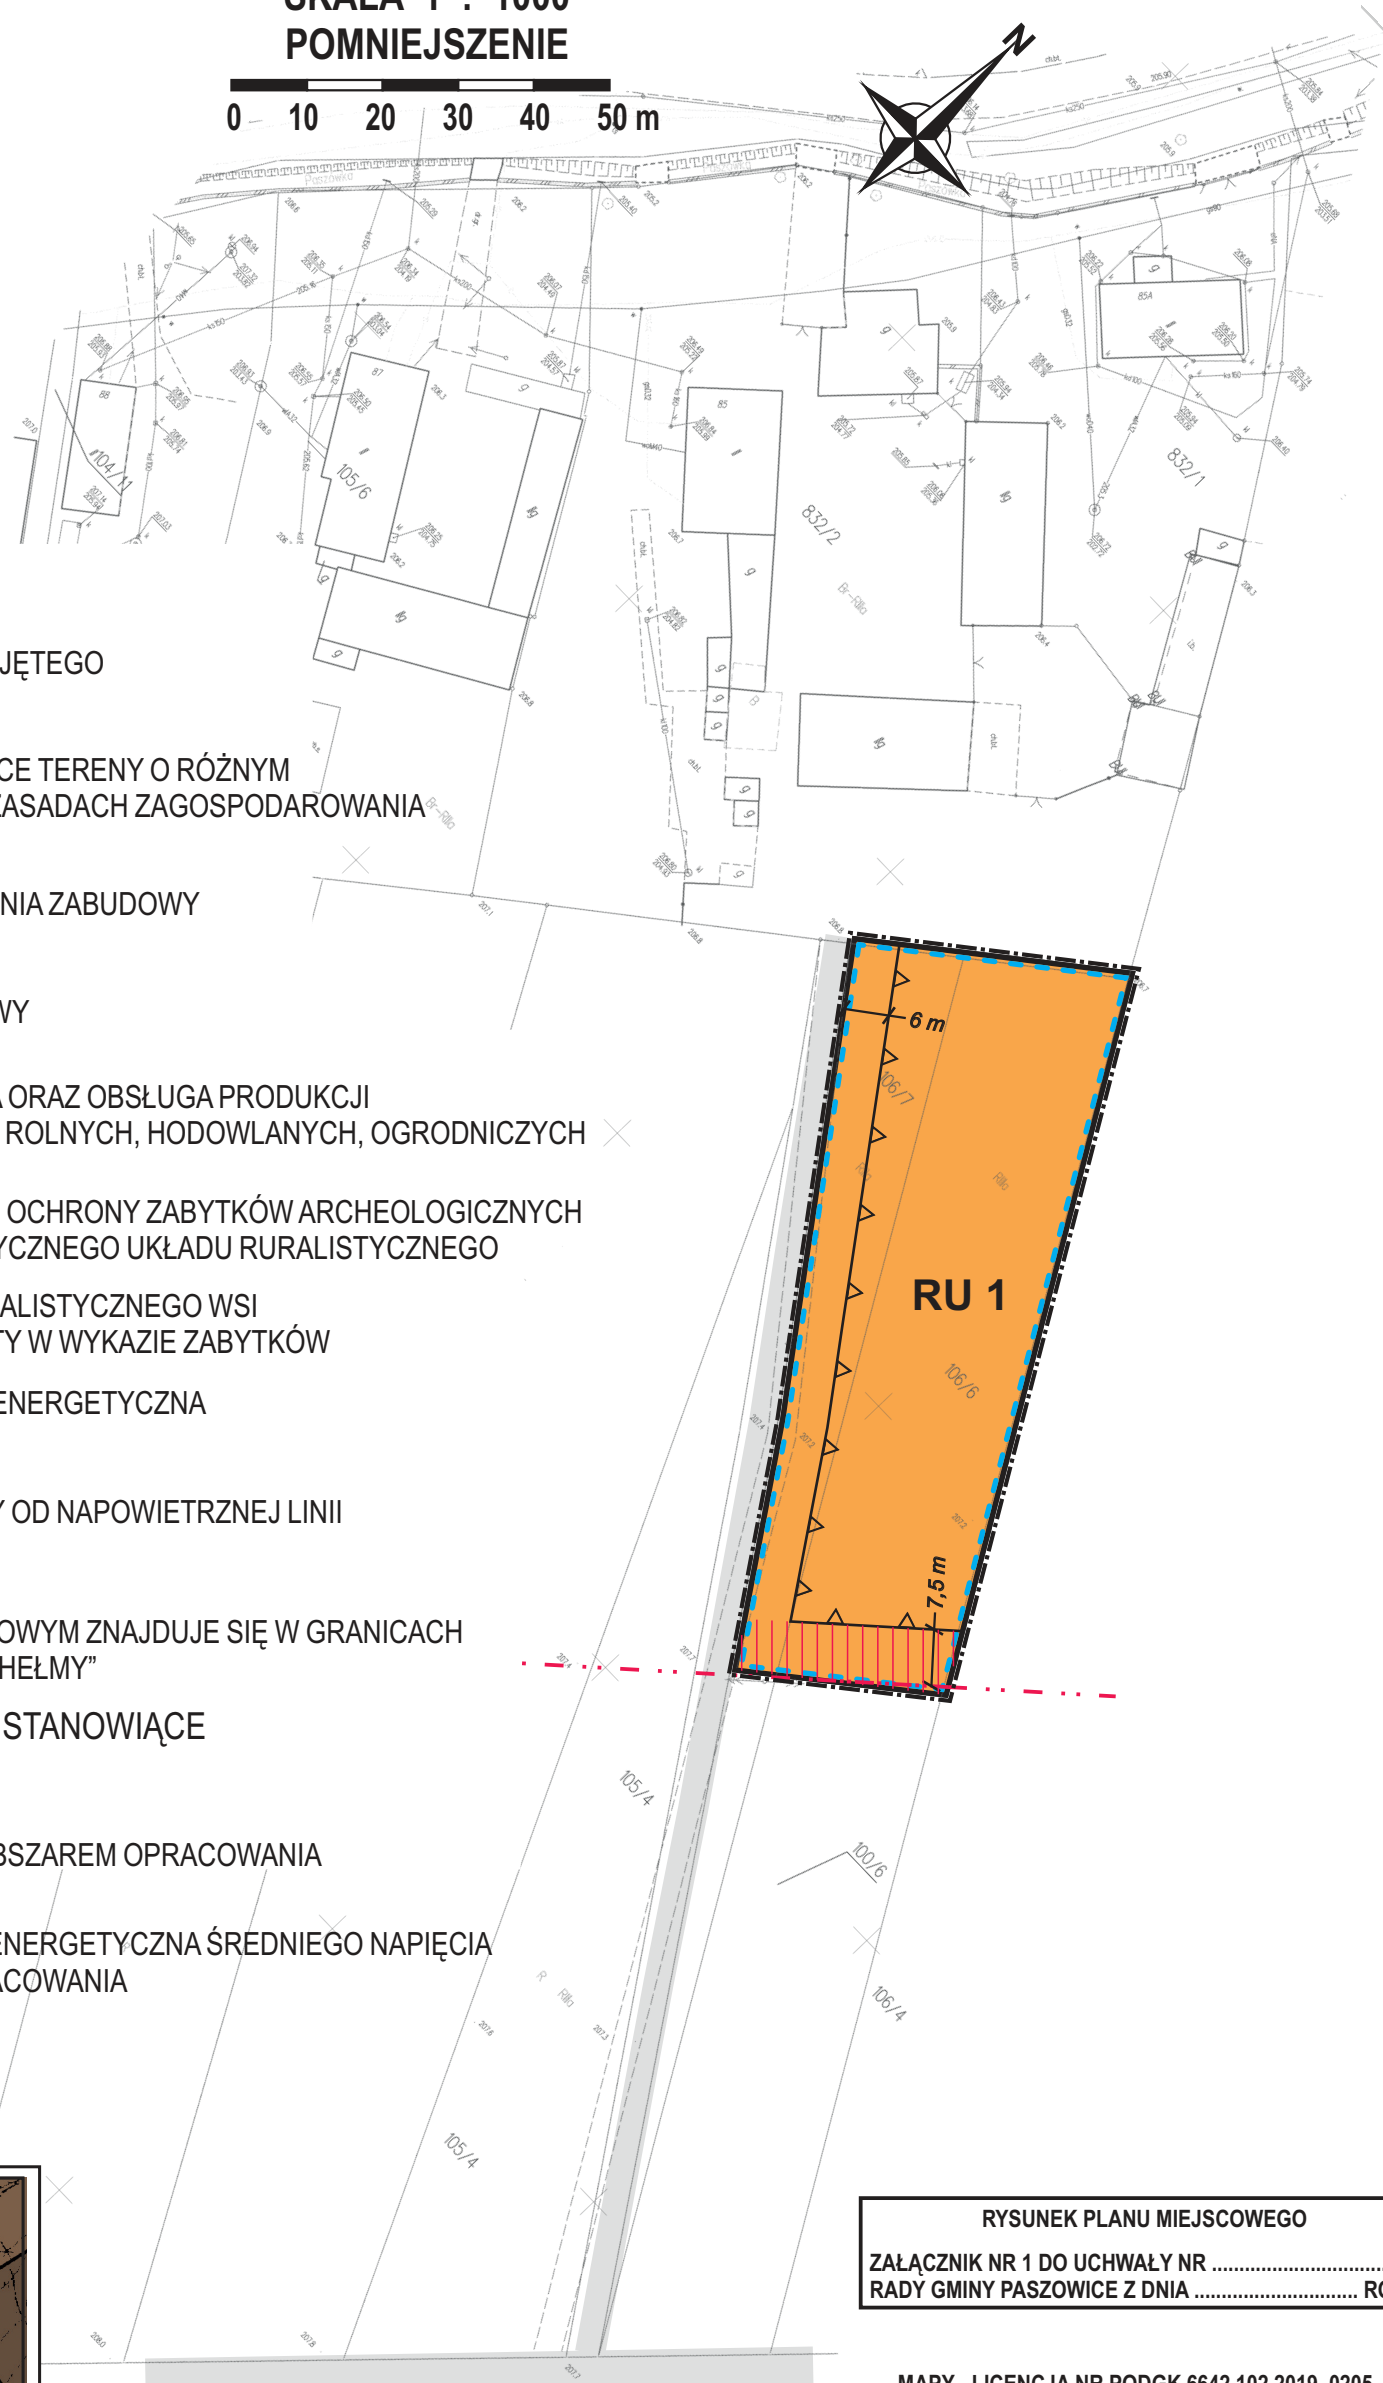

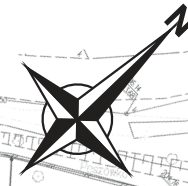

SKALA 1 : 1000
POMNIEJSZENIE

0 10 20 30 40 50 m





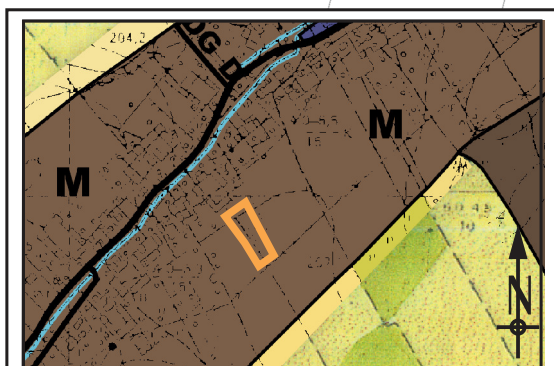
LEGENDA

-  GRANICA OBSZARU OBJĘTEGO PLANEM MIEJSCOWYM
-  LINIE ROZGRANICZAJĄCE TERENY O RÓŻNYM PRZEZNACZENIU LUB ZASADACH ZAGOSPODAROWANIA
-  NIEPRZEKRACZALNA LINIA ZABUDOWY
-  WYMIAR LINII ZABUDOWY
-  **RU** PRODUKCJA ROLNICZA ORAZ OBSŁUGA PRODUKCJI W GOSPODARSTWACH ROLNYCH, HODOWLANYCH, OGRODNICZYCH
-  GRANICA STREFY „OW” OCHRONY ZABYTKÓW ARCHEOLOGICZNYCH ORAZ STREFY HISTORYCZNEGO UKŁADU RURALISTYCZNEGO
- STREFA HISTORYCZNEGO UKŁADU RURALISTYCZNEGO WSI STANOWI JEDNOCZEŚNIE OBSZAR UJĘTY W WYKAZIE ZABYTKÓW
-  NAPOWIETRZNA LINIA ENERGETYCZNA ŚREDNIEGO NAPIĘCIA
-  PAS TECHNOLOGICZNY OD NAPOWIETRZNEJ LINII ŚREDNIEGO NAPIĘCIA

CAŁY OBSZAR OBJĘTY PLANEM MIEJSCOWYM ZNAJDUJE SIĘ W GRANICACH OTULINY PARKU KRAJOBRAZOWEGO „CHEŁMY”

OZNACZENIA INFORMACYJNE NIE STANOWIĄCE USTALEŃ PLANU MIEJSCOWEGO

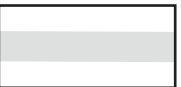-  KOMUNIKACJA POZA OBSZAREM OPRACOWANIA
-  NAPOWIETRZNA LINIA ENERGETYCZNA ŚREDNIEGO NAPIĘCIA POZA OBSZAREM OPRACOWANIA



WYRYS ZE STUDIUM UWARUNKOWAŃ I KIERUNKÓW ZAGOSPODAROWANIA PRZESTRZENNEGO GMINY PASZOWICE UCHWAŁA NR XXVIII/166/2001 RADY GMINY PASZOWICE Z DNIA 27 LISTOPADA 2001 ROKU ZE ZMIANAMI

RYSUNEK PLANU MIEJSCOWEGO

ZAŁĄCZNIK NR 1 DO UCHWAŁY NR RADY GMINY PASZOWICE Z DNIA ROKU

MAPY - LICENCJA NR PODGK.6642.102.2019_0205_CL0

TYTUŁ RYSUNKU:	MIEJSCOWY PLAN ZAGOSPODAROWANIA PRZESTRZENNEGO - MPZP PASZOWICE II	pracownia projektowa “R.S.STUDIO” mgr inż. arch. Rafał Schmidt biuro: Kamień, ul. Bursztynowa 103 55-095 Mirków k/Wrocławia tel. 071/7245959; fax: 071/7916376 internet: www.rsstudio.com.pl poczta: biuro@rsstudio.com.pl
TEMAT:	rysunek planu MPZP PASZOWICE II	
ZESPÓŁ PROJEKTOWY:	mgr inż. arch. Rafał Schmidt - główny projektant Monika Korzeniowska - asystent projektanta	
SKALA:	1 : 1 000	
DATA:	marzec 2019 r.	